



1 этаж

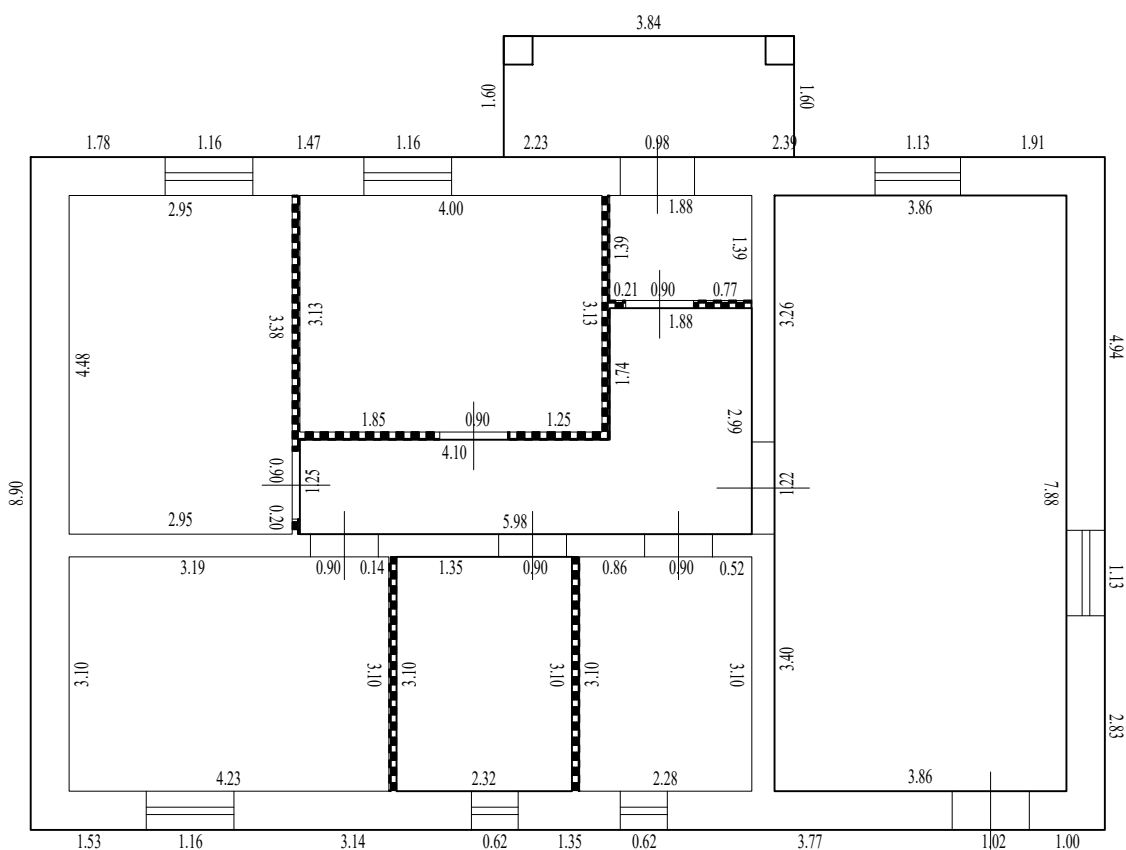


Масштаб 1:100

Условные обозначения:

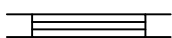

- стена с окном

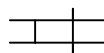

- стена с дверью



- перегородка



- лестница